SUBMITTAL

UVS90 & UVS105: UTILITY VENT SET

PROJECT:			
LOCATION:	ENGINEER:	SALES ENGINEER:	DRAWN BY:
ARCHITECT:	CONTRACTOR:	DRAWN DATE:	REVISED DATE:

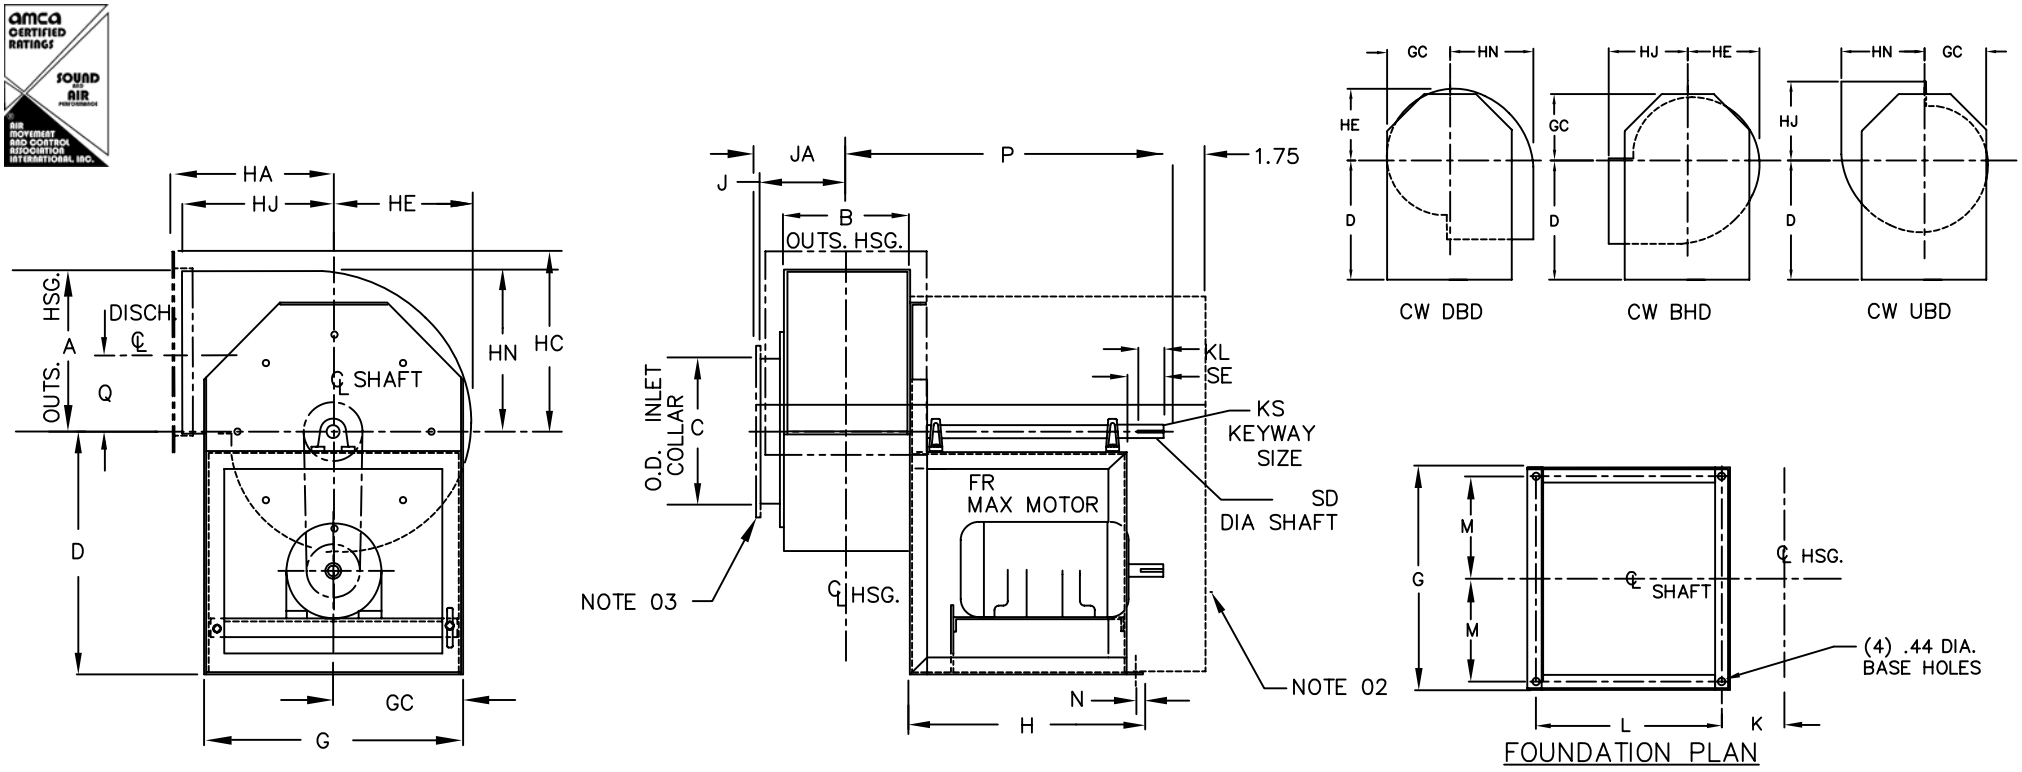

SIZE	A	B	C	D	FR	G	GC	H	HA	HC	HE	HJ	HN	J	JA	K	KL	KS	L	M	N	P	Q	SD	SE
UVS 90	11.19	8.63	11.13	14.50	145T	16	8	13.44	9.50	12.13	9.06	9	11.13	5.38	5.50	5.19	2	.25X.13	12	6.75	.56	19.19	5.53	1.00	2.75
UVS105	11.19	8.63	11.13	14.50	145T	16	8	13.44	9.50	12.13	9.06	9	11.13	5.38	5.50	5.19	2	.25X.13	12	6.75	.56	19.19	5.53	1.00	2.75

SCHEDULE

ITEM	QTY	MODEL	HP	CFM	S.P. [W.G.]	ELECTRICAL	DISCHARGE/ ROTATION	REFERENCE

NOTES
01 CCW THD DEFAULT
02 WEATHER COVER OPTIONAL
03 OPTIONAL FLANGES
DIMENSIONS IN INCHES
STANDARD FINISH: POLYESTER POWDER COATED